


구조물 계획평면도

A1 - Scale = 1:2,500
A3 - Scale = 1:5,000

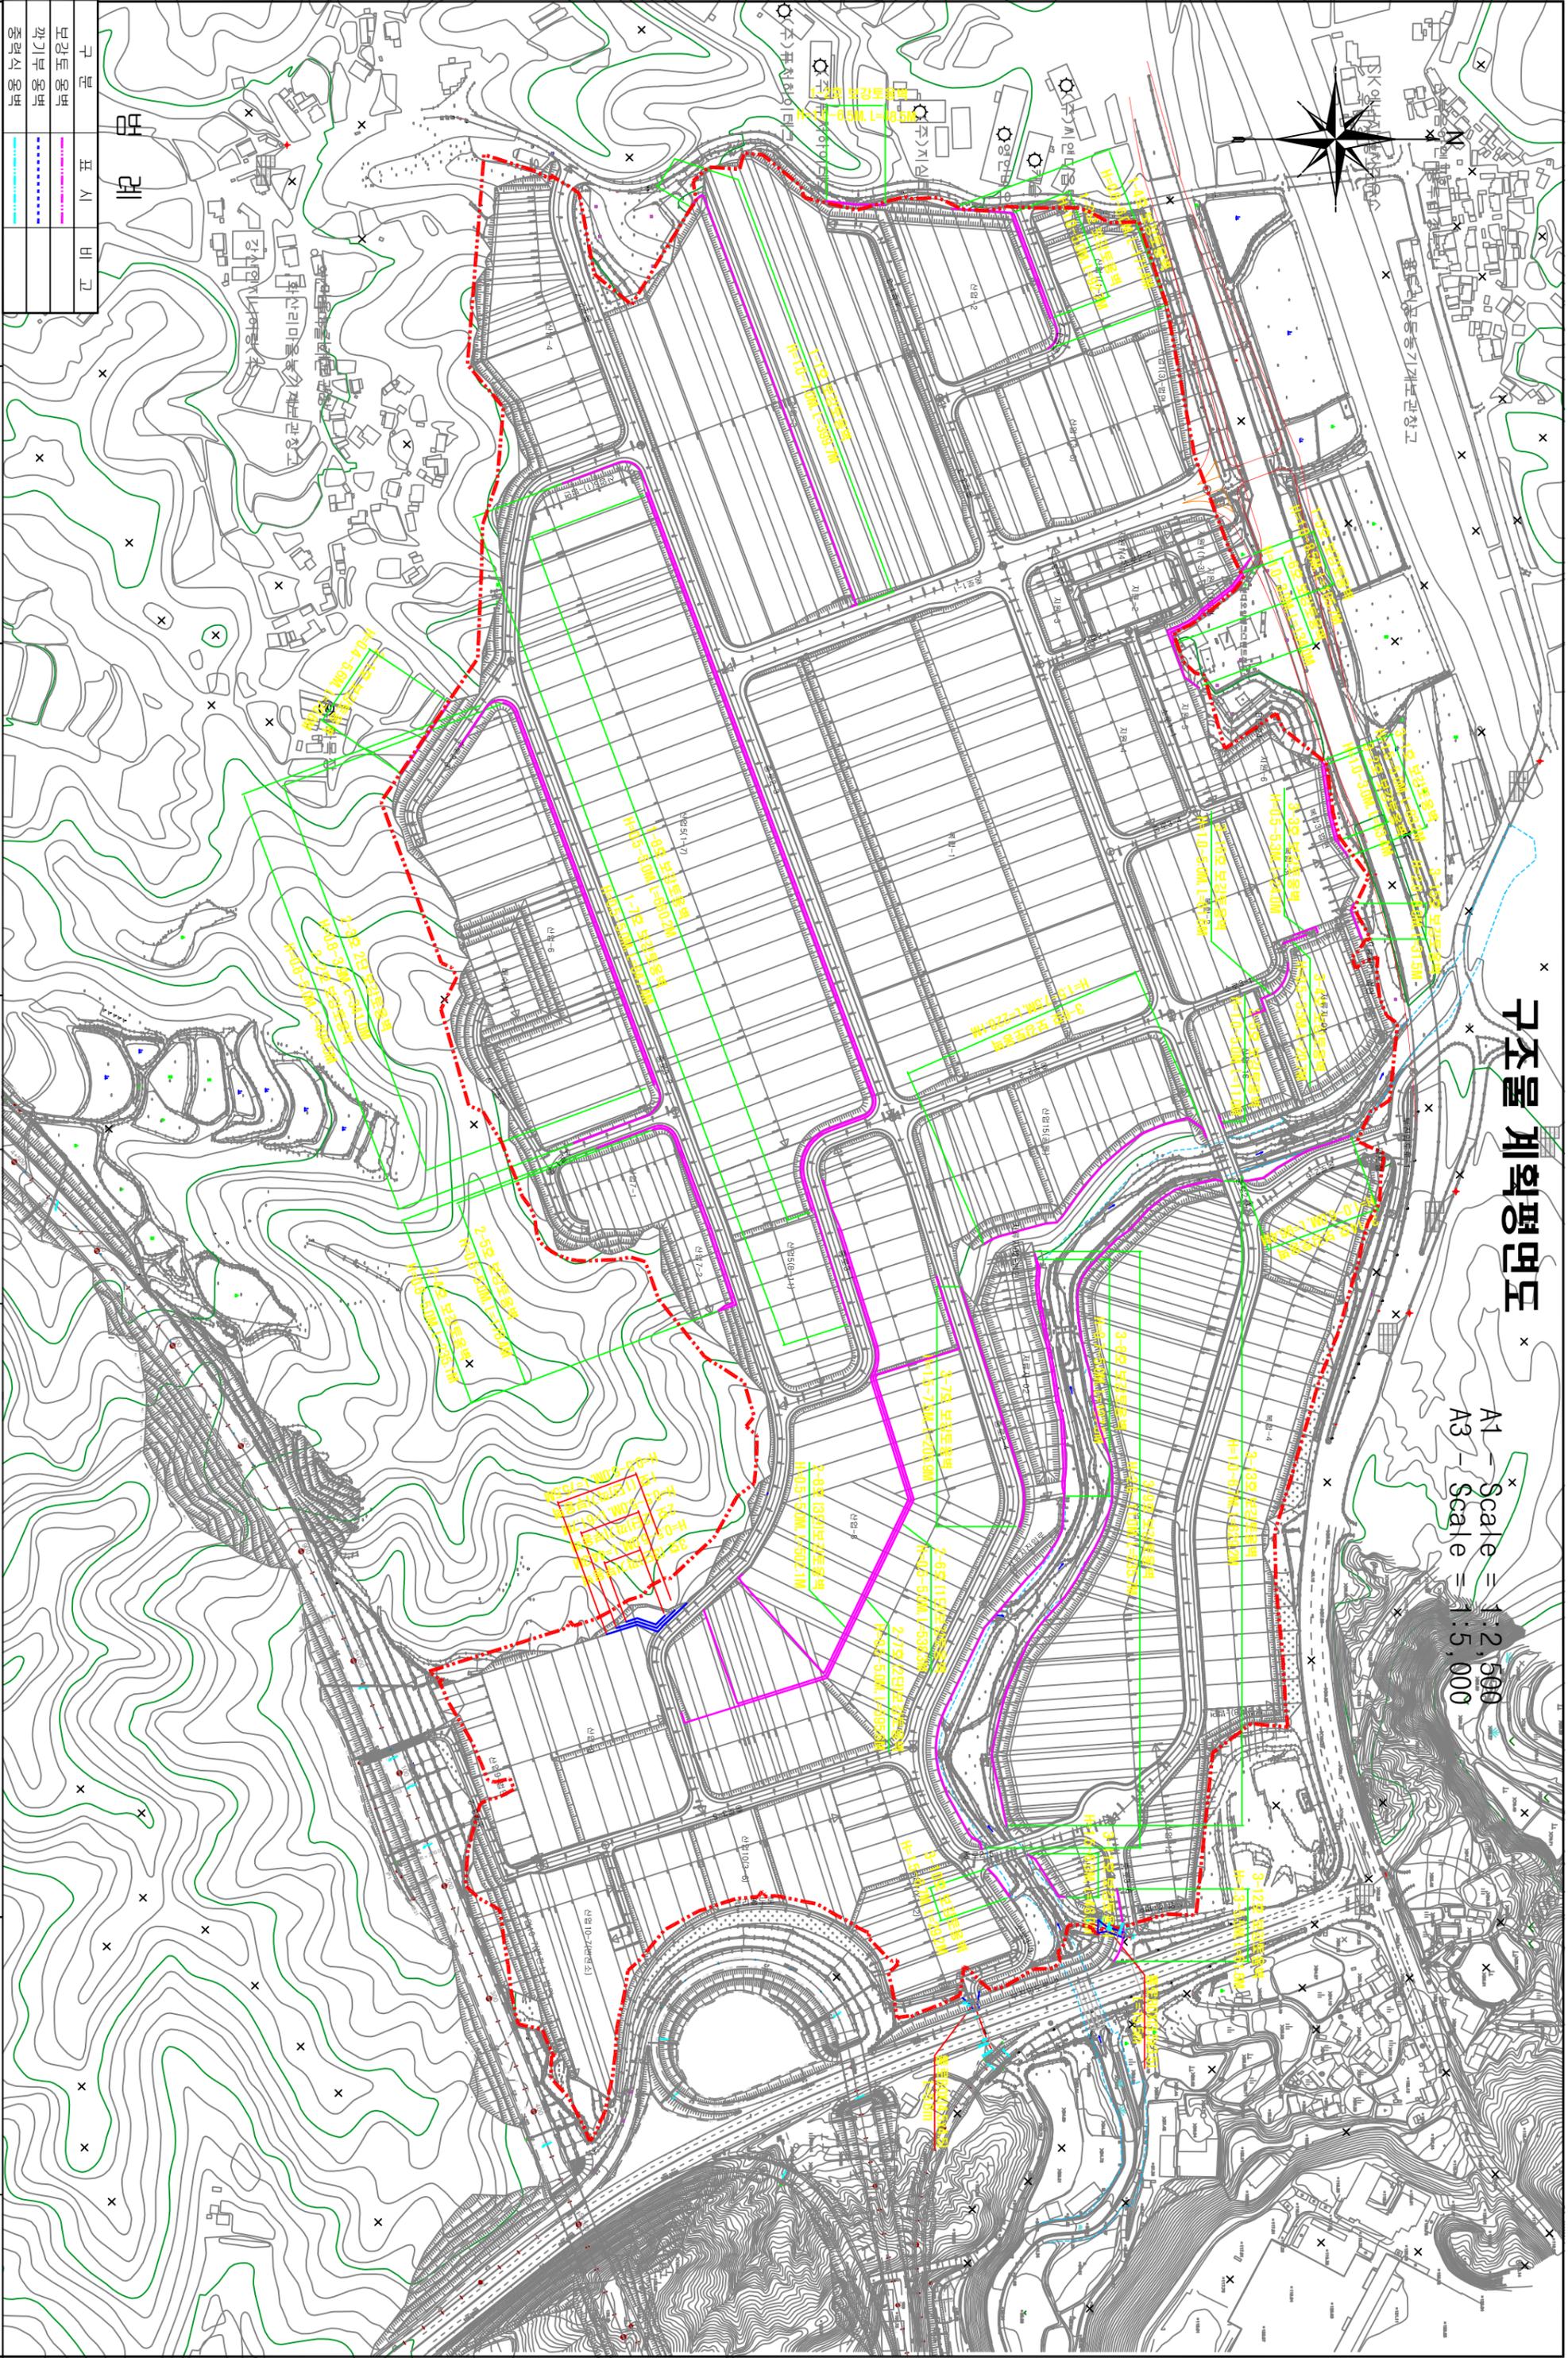

구분

구분	표시	비고
보강토층벽	---	
각기부층벽	---	
중력식층벽	---	

시행	영역	축척	설계일자	과업책임자	과업참여자	도면명	도면번호
(주)서오창테크노밸리	(주)홍익기술단	A1-S-1:2,500 A3-S-1:5,000	2022. 11.			구조물 계획평면도	5-01