


공사 계획 평면도

A1 - Scale = 1:2,500
 A3 - Scale = 1:5,000

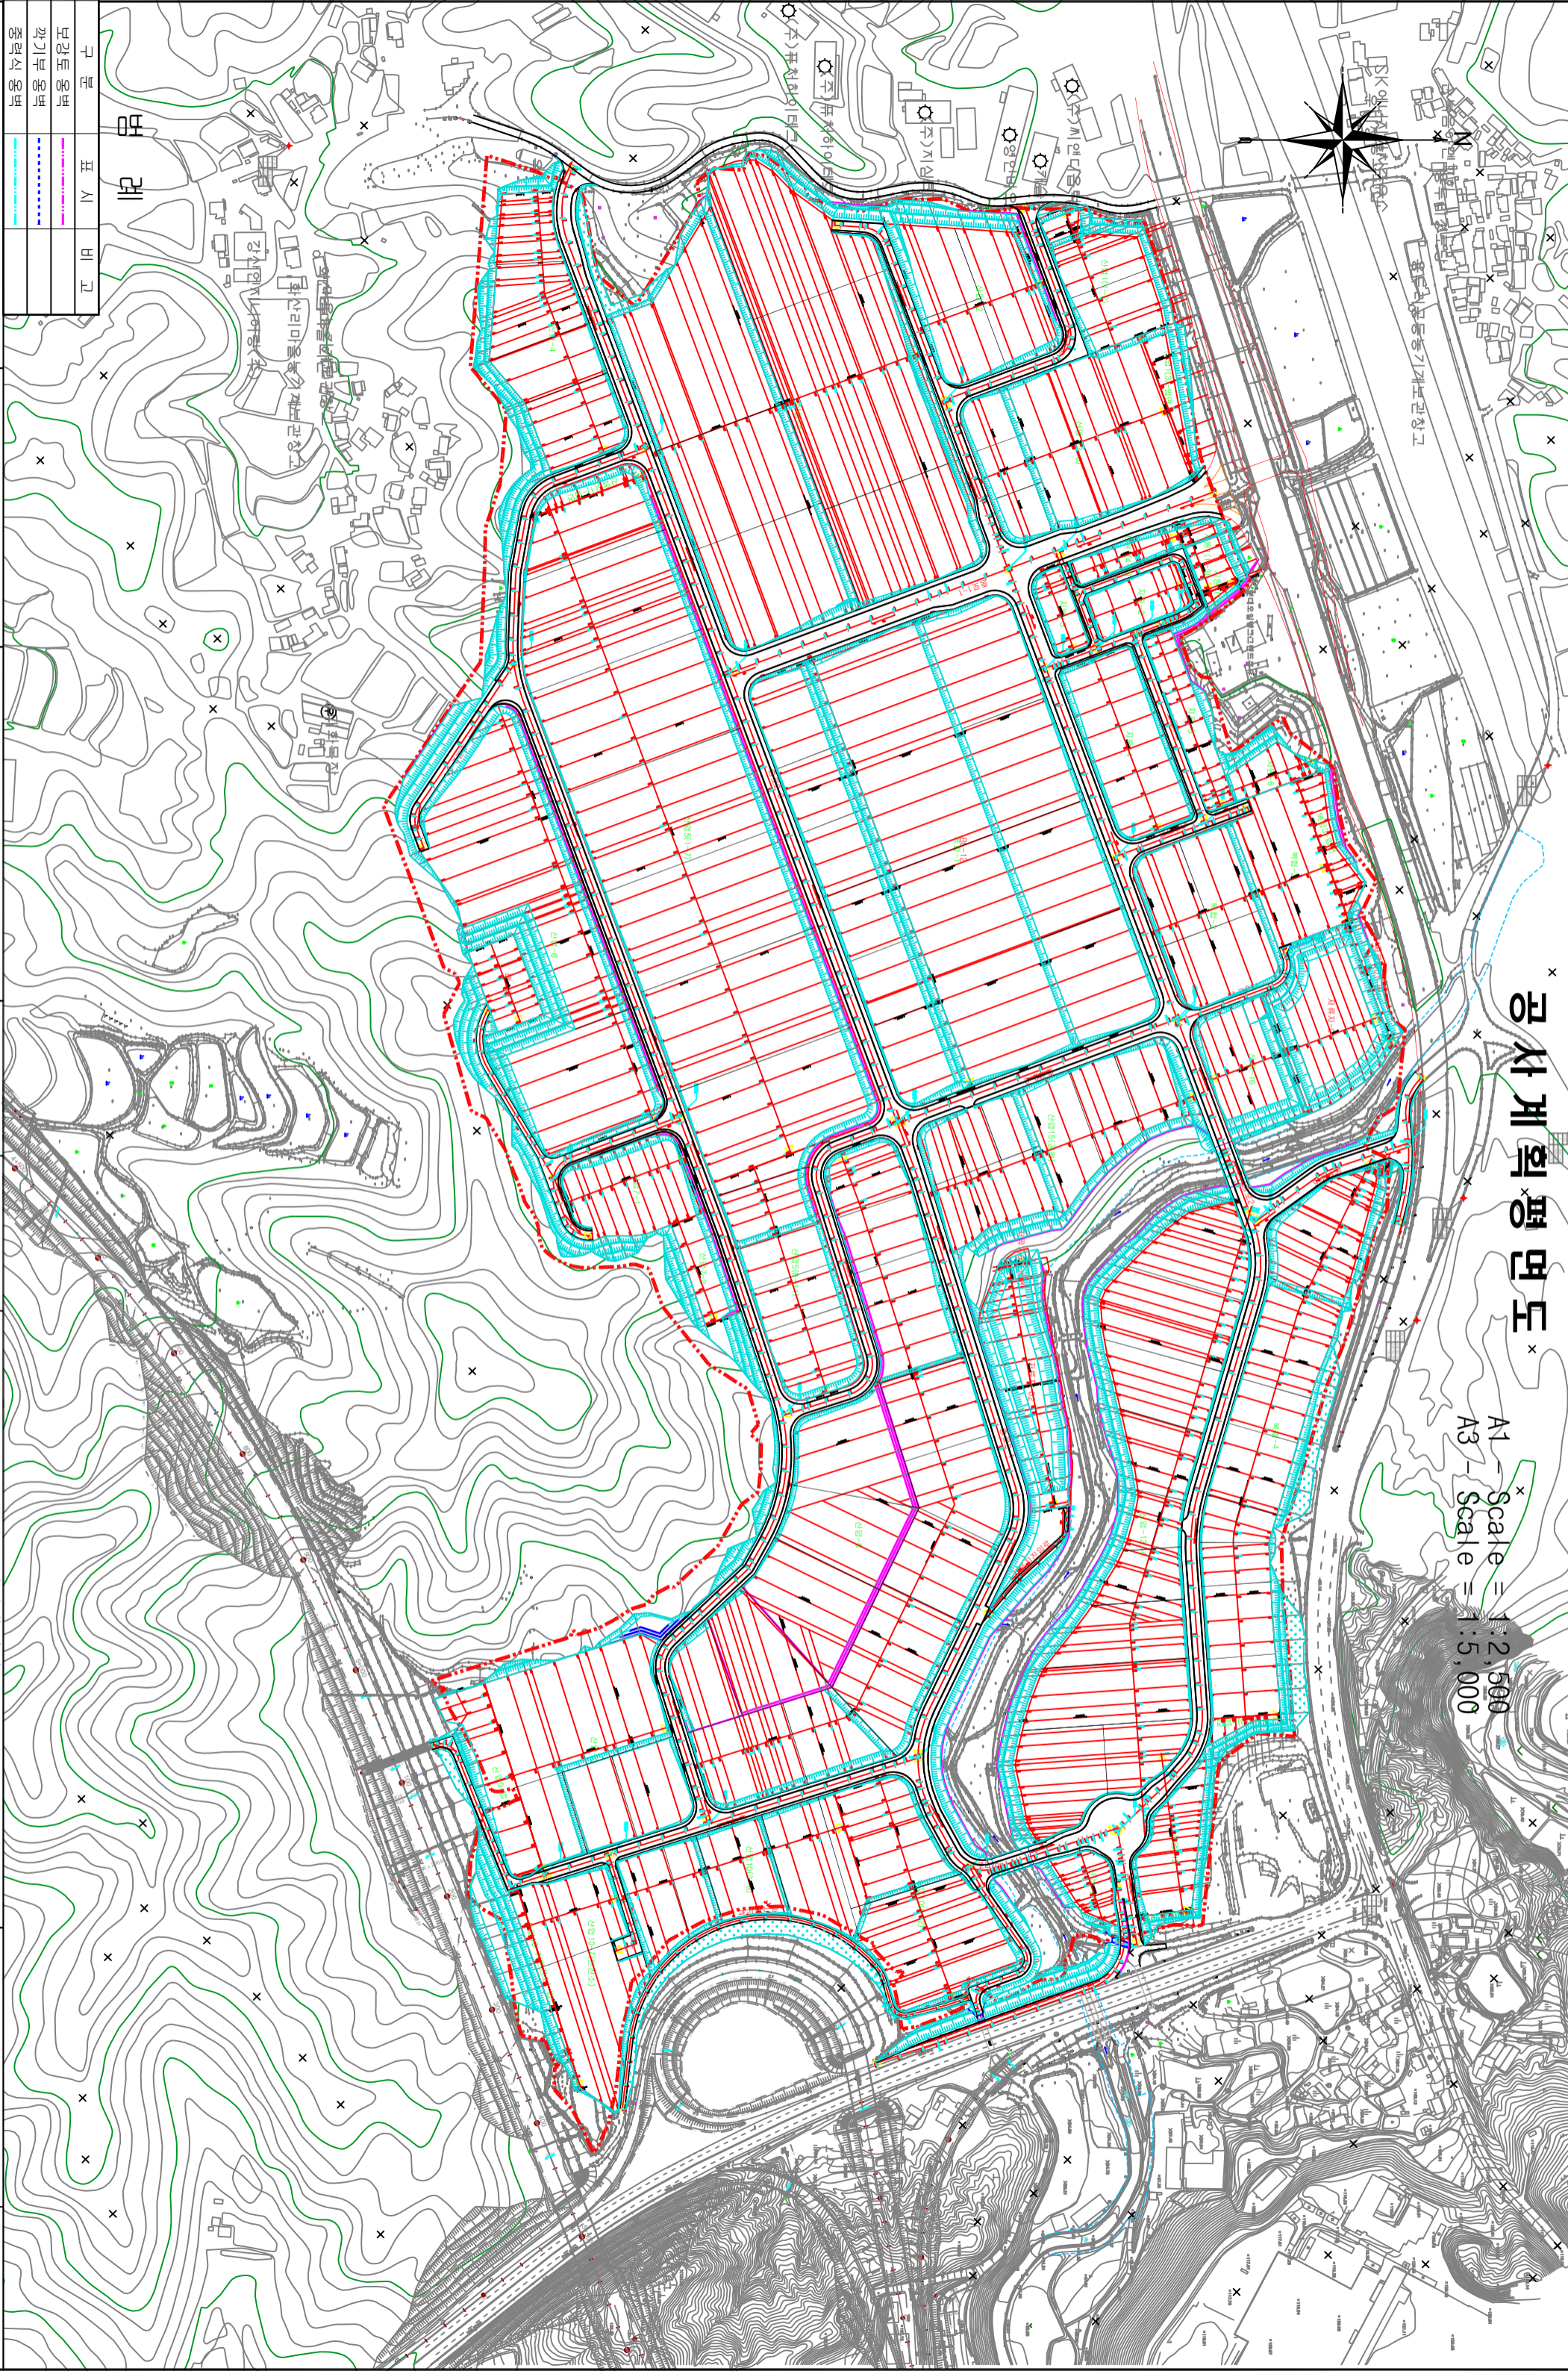

구분

구분	표시	비고
보강도움벽	—	
각기부움벽	—	
중력시움벽	—	

시영

(주)시영

(주)홍익기술단

축척
 A1-S-1:2,500
 A3-S-1:5,000

실제일자
 2022. 11.

과업책임자

이상훈

안태현

공사 계획 평면도

도면번호
 1-04